


> VIVIENDA 1 / PLANTA PRIMERA

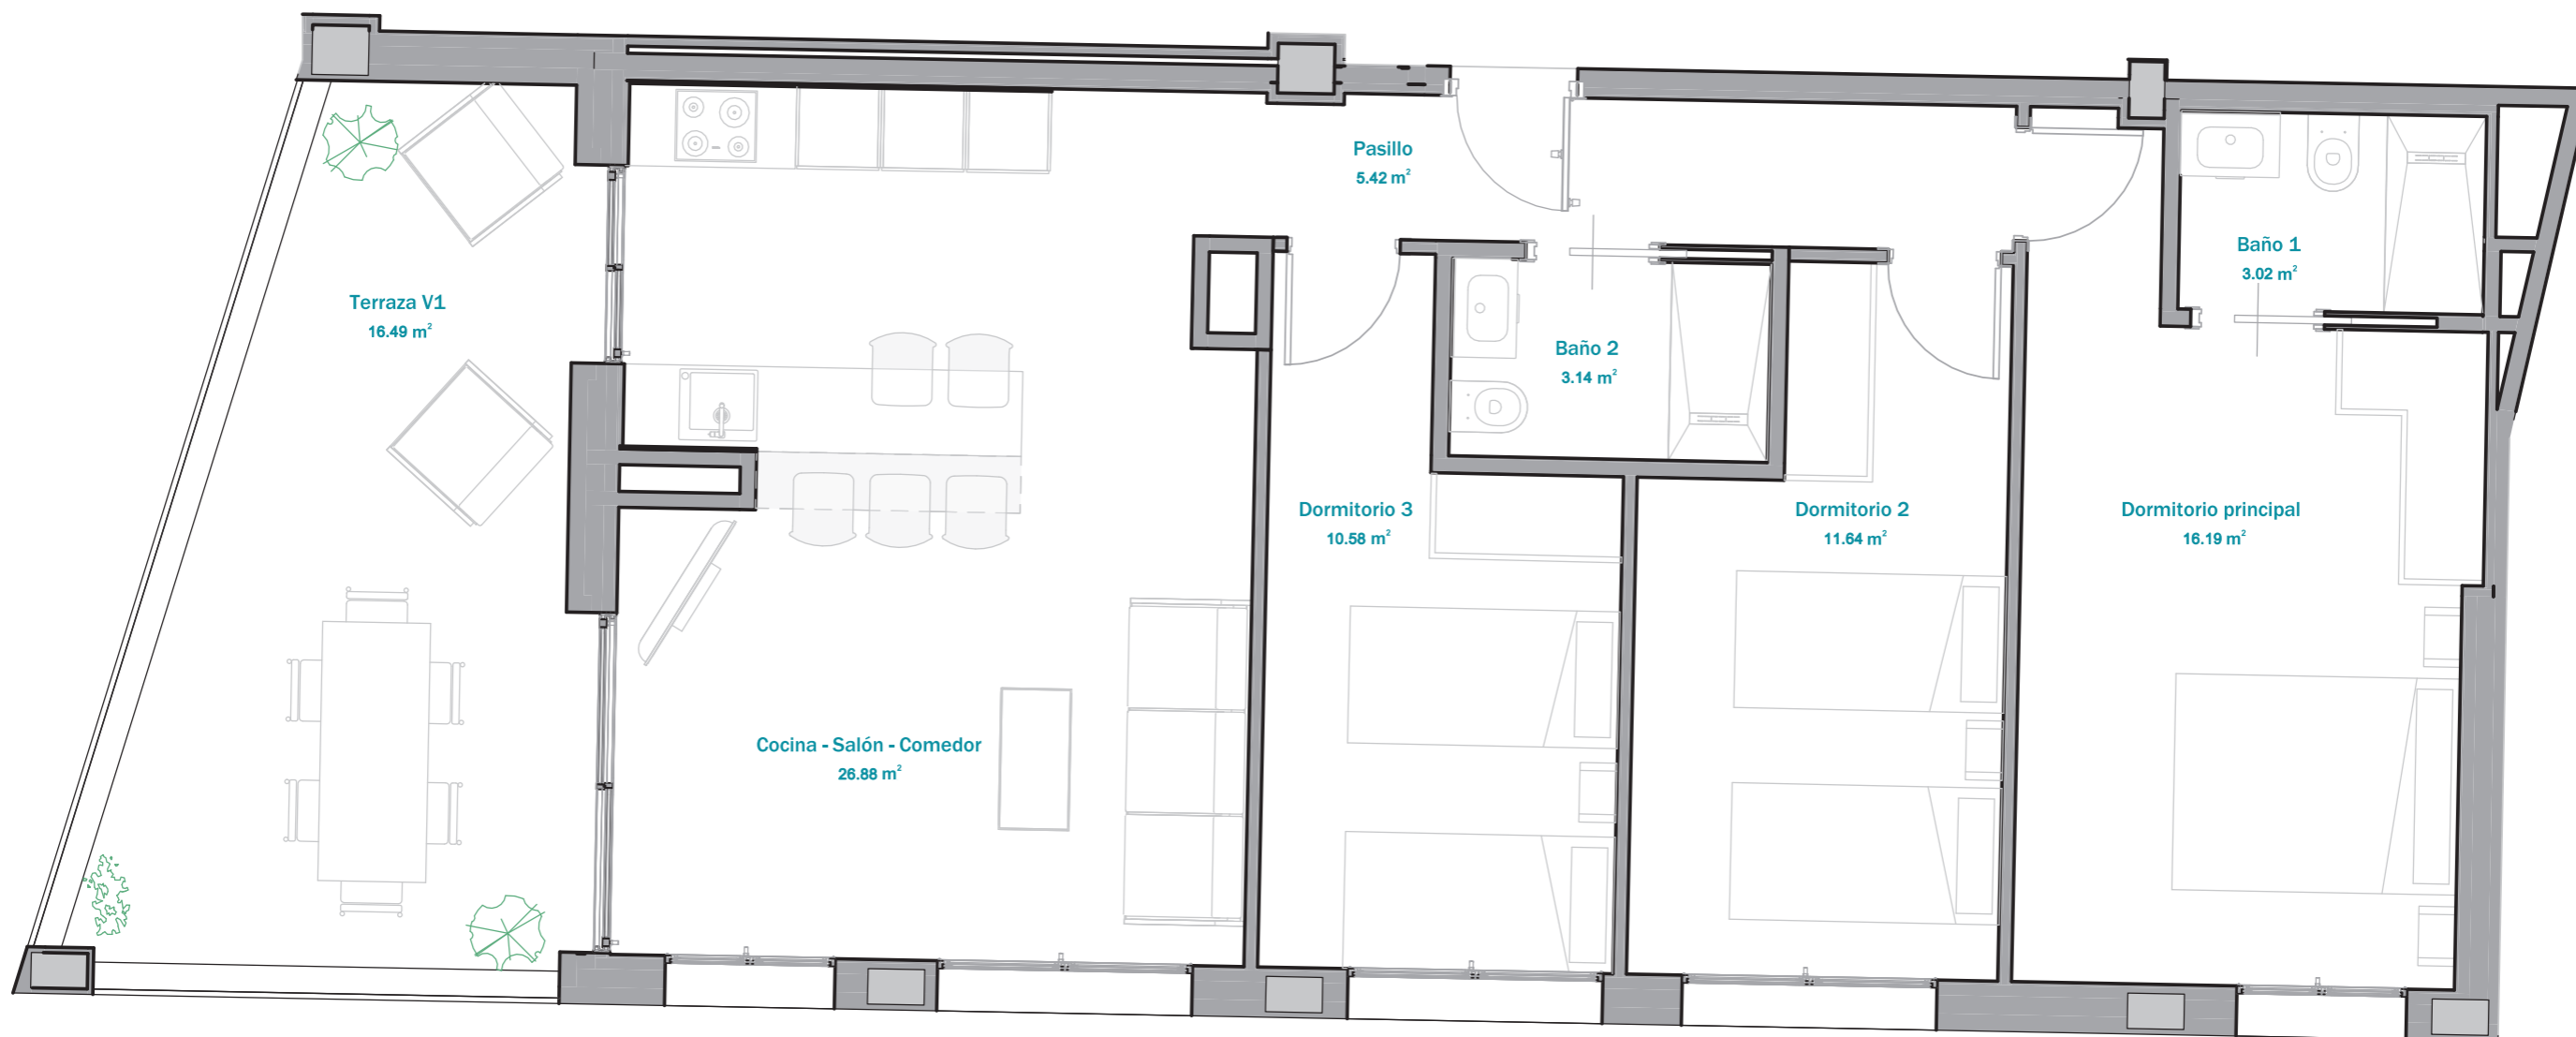

mareaplanaresidencial.es



Superficie Útil + Terraza	93,37 m ²
Superficie Construida	110,94 m ²
Superficie Construida + Terraza	110,94 m ²
Sup. Construida + Terraza + Zonas Comunes	137,37 m ²

El presente documento es de carácter informativo y podría experimentar variaciones por exigencias básicas del proyecto. Todo el mobiliario y elementos ornamentales que aparecen en el plano, son meramente decorativos. Las superficies expresadas son aproximadas, pudiendo experimentar modificaciones de índole técnico en el desarrollo de la ejecución de las obras.



ESCALA 1:50