
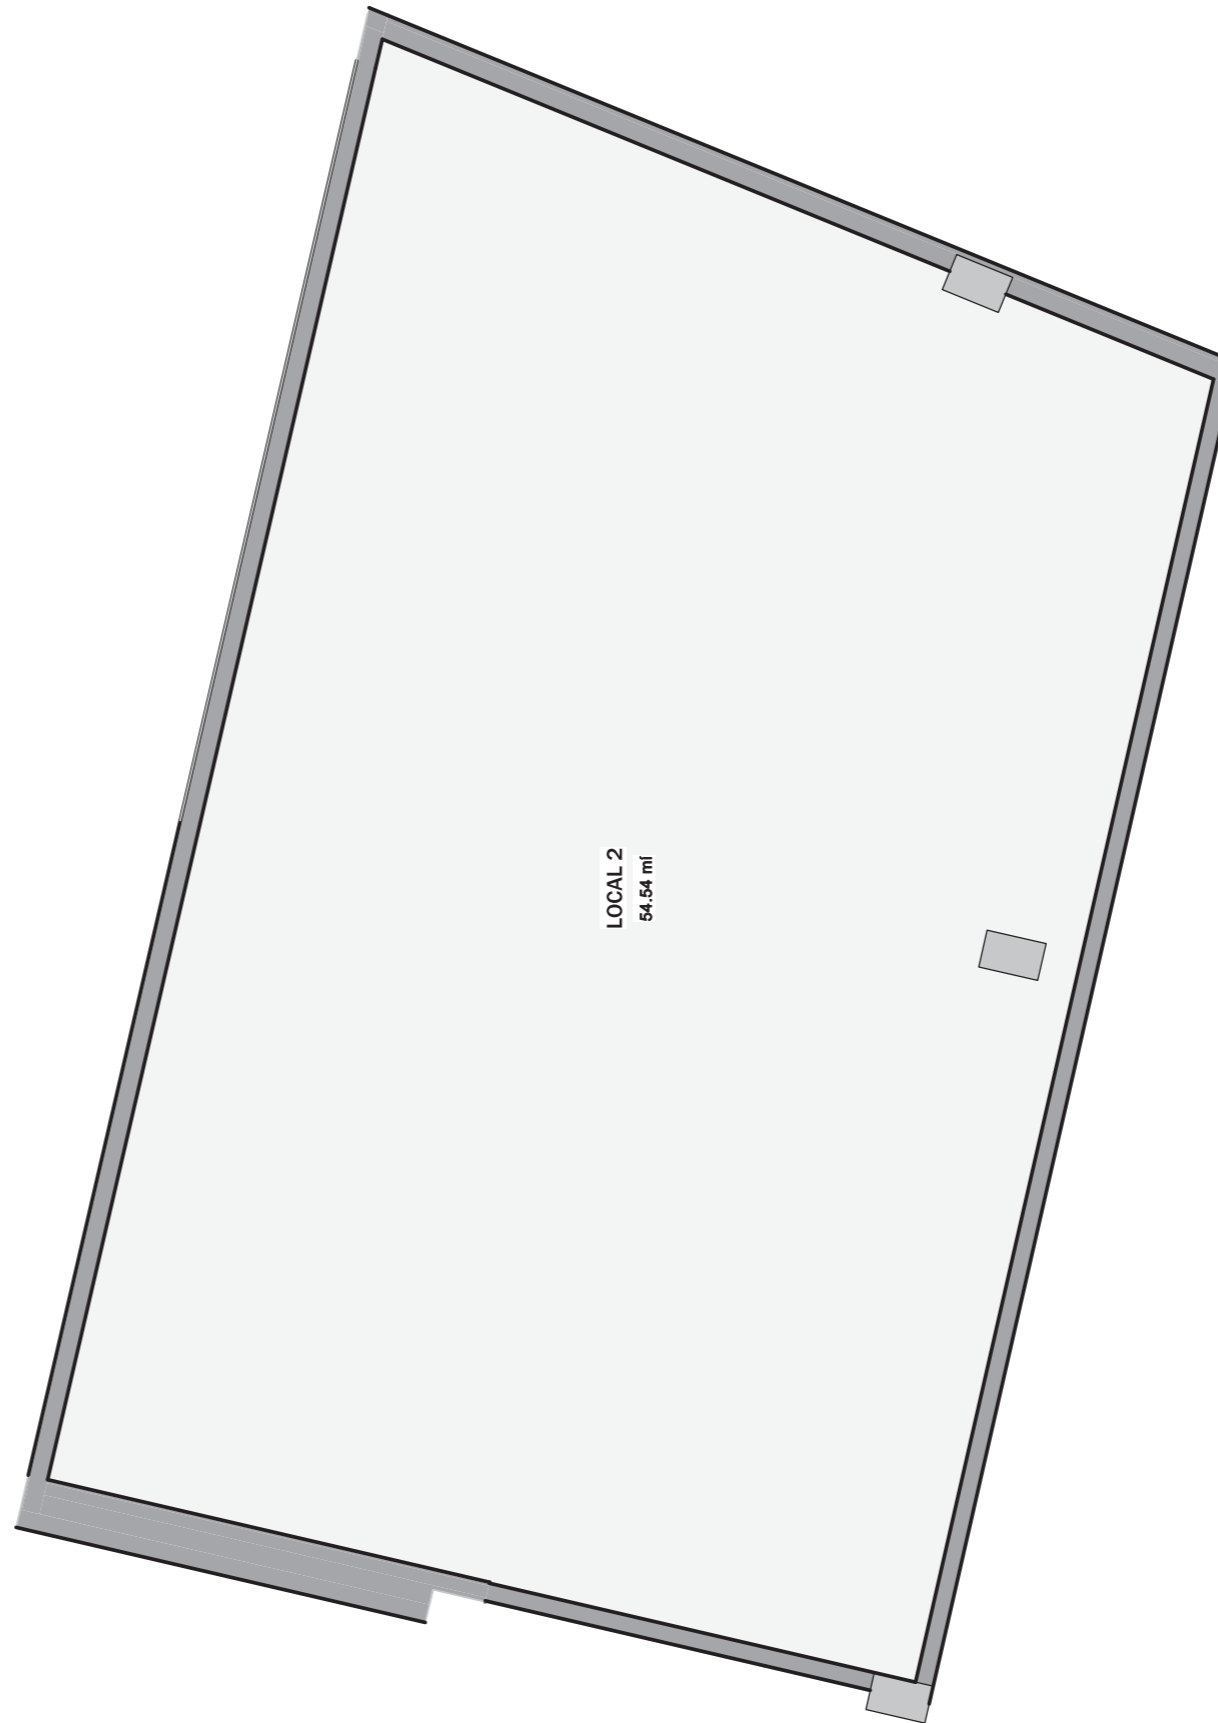


## > LOCAL 2

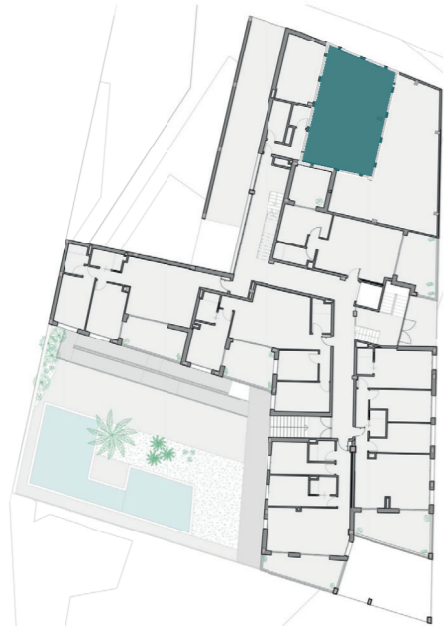

Superficie Útil  
Superficie Construida

54,54 m<sup>2</sup>  
57,75 m<sup>2</sup>

[mareaplanaresidencial.es](http://mareaplanaresidencial.es)



El presente documento es de carácter informativo y podría experimentar variaciones por exigencias básicas del proyecto.  
Todo el mobiliario y elementos ornamentales que aparecen en el plano, son meramente decorativos.  
Las superficies expresadas son aproximadas, pudiendo experimentar modificaciones de índole técnico en el desarrollo de la ejecución de las obras.