


> VIVIENDA 13 / PLANTA SEGUNDA

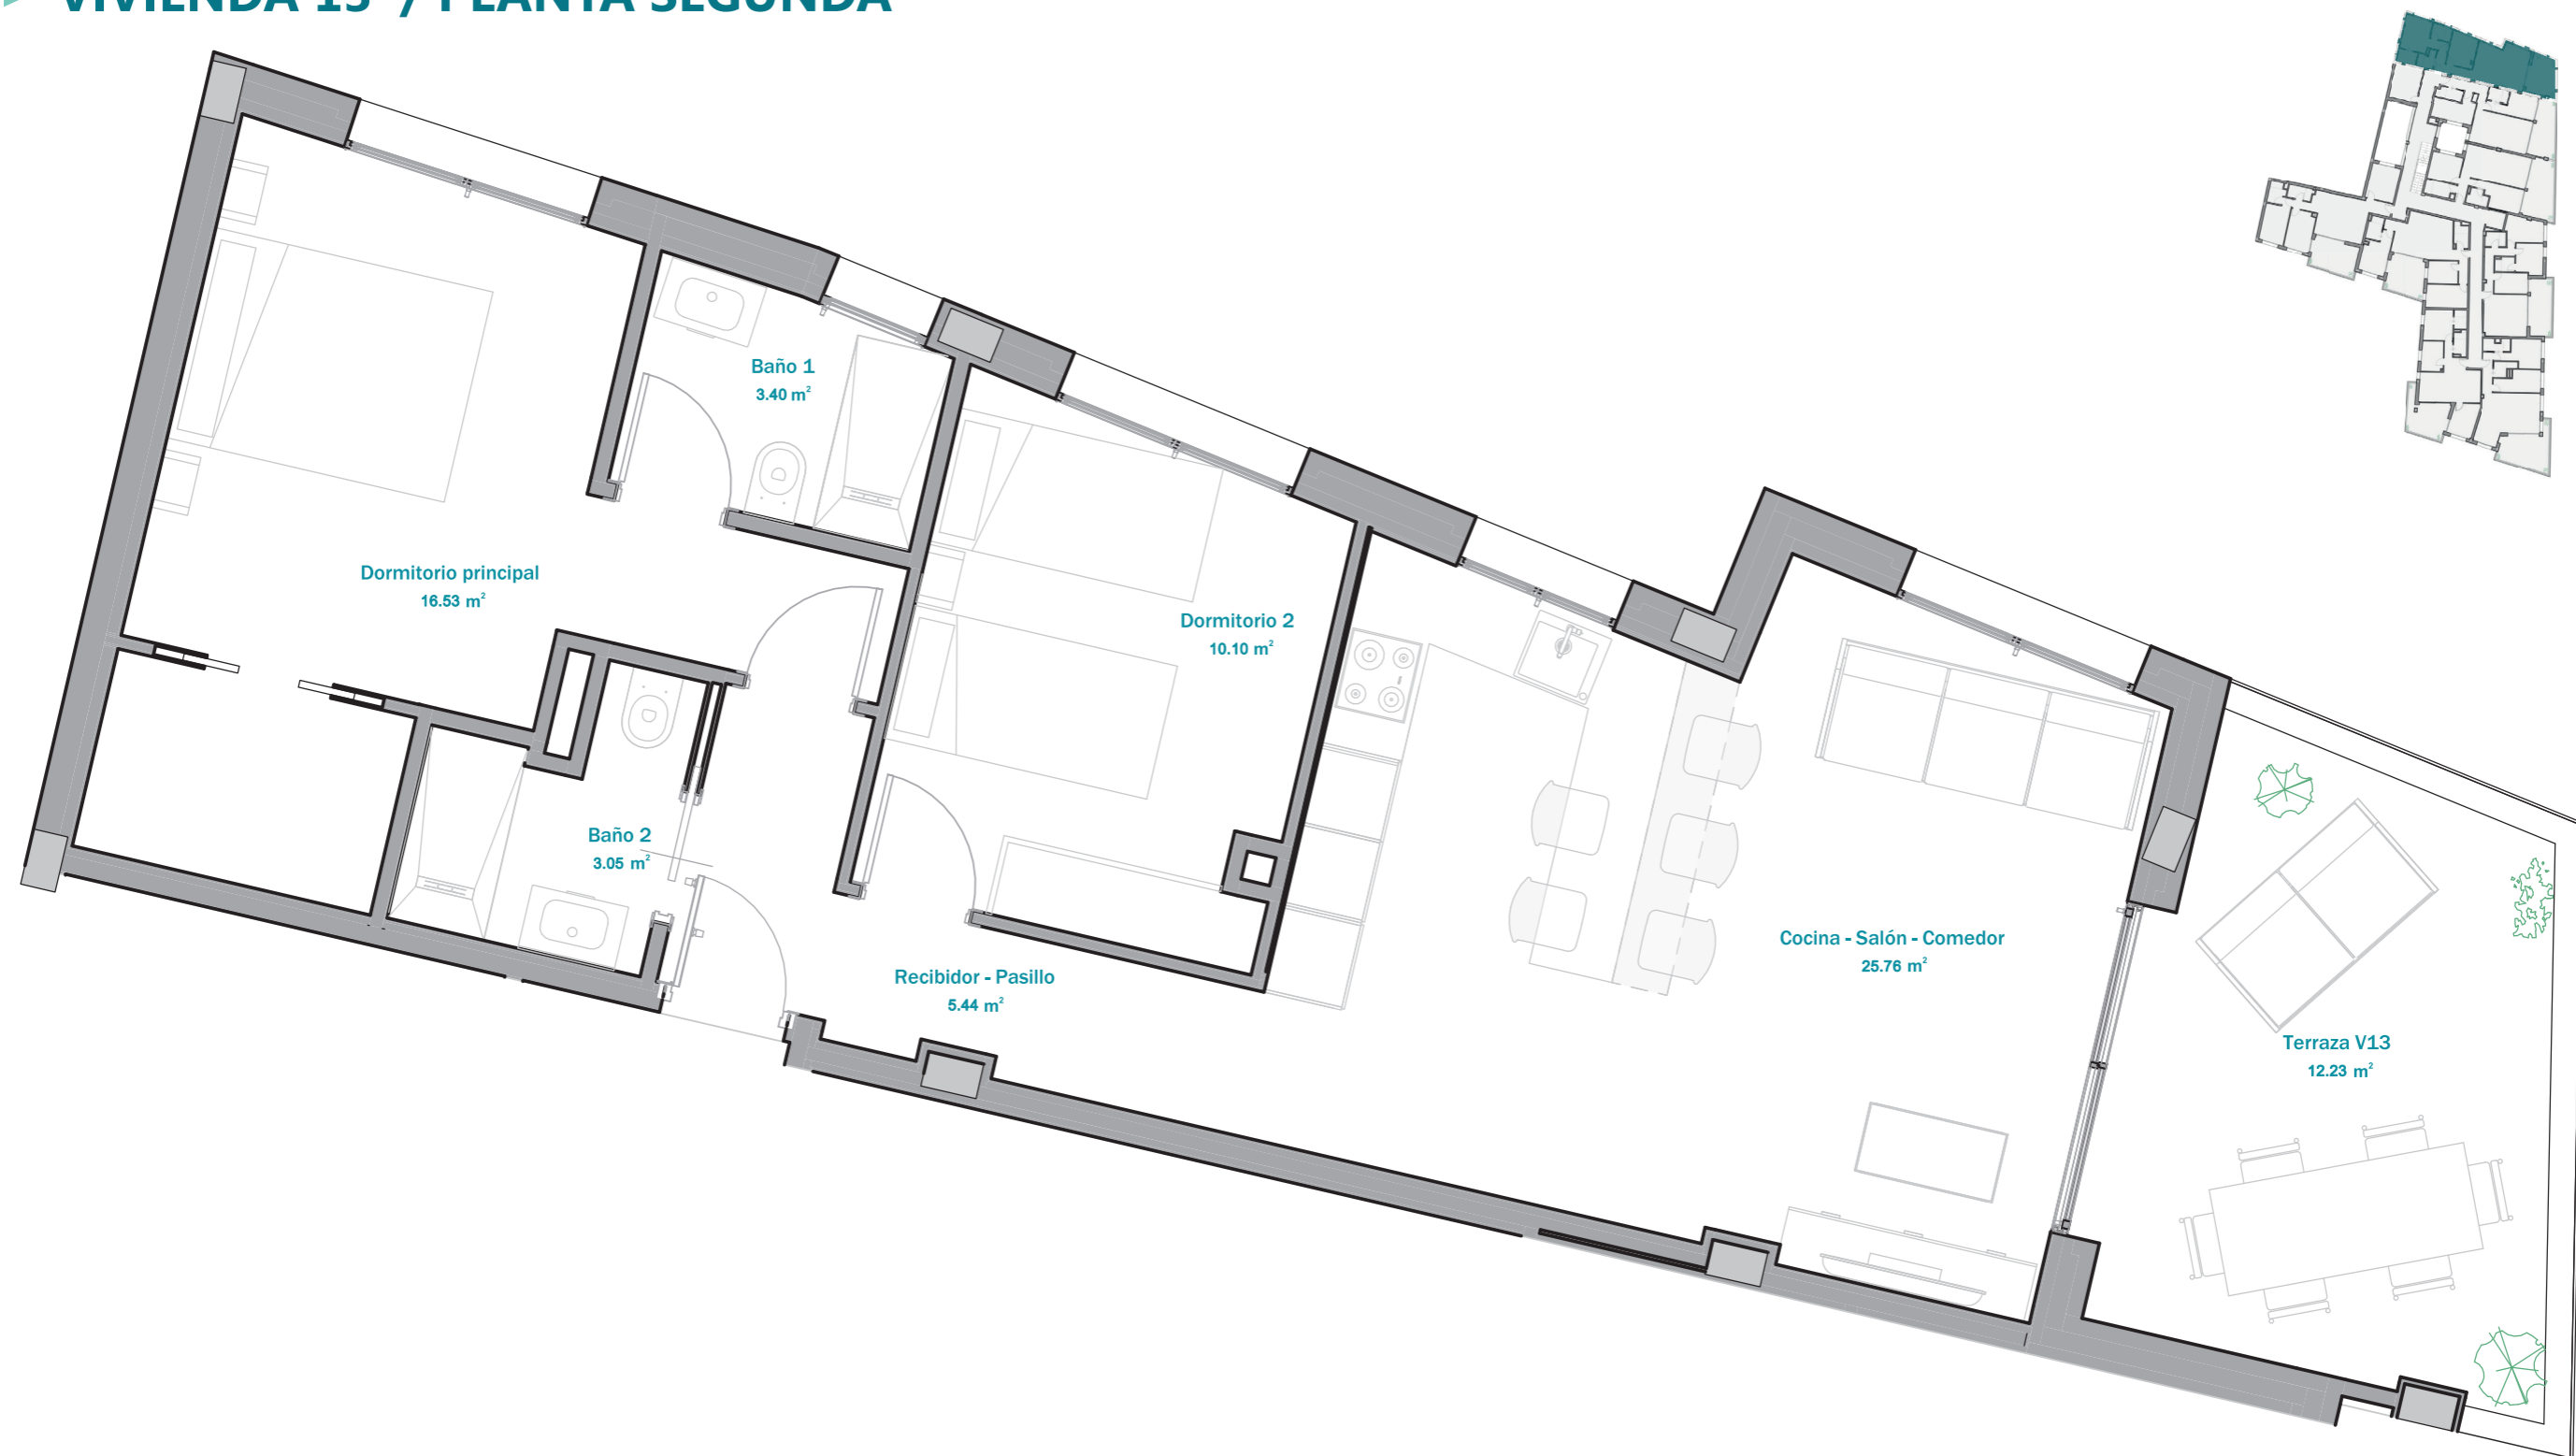

mareaplanaresidencial.es



Superficie Útil + Terraza	76,50 m ²
Superficie Construida	81,56 m ²
Superficie Construida + Terraza	91,37 m ²
Sup. Construida + Terraza + Zonas Comunes	110,80 m ²



El presente documento es de carácter informativo y podría experimentar variaciones por exigencias básicas del proyecto. Todo el mobiliario y elementos ornamentales que aparecen en el plano, son meramente decorativos. Las superficies expresadas son aproximadas, pudiendo experimentar modificaciones de índole técnico en el desarrollo de la ejecución de las obras.

ESCALA 1:50