



## > VIVIENDA 11 / PLANTA SEGUNDA

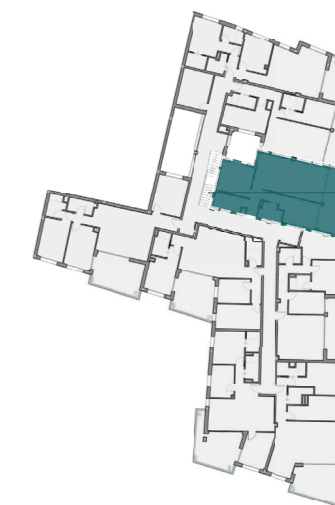

[mareaplanaresidencial.es](http://mareaplanaresidencial.es)

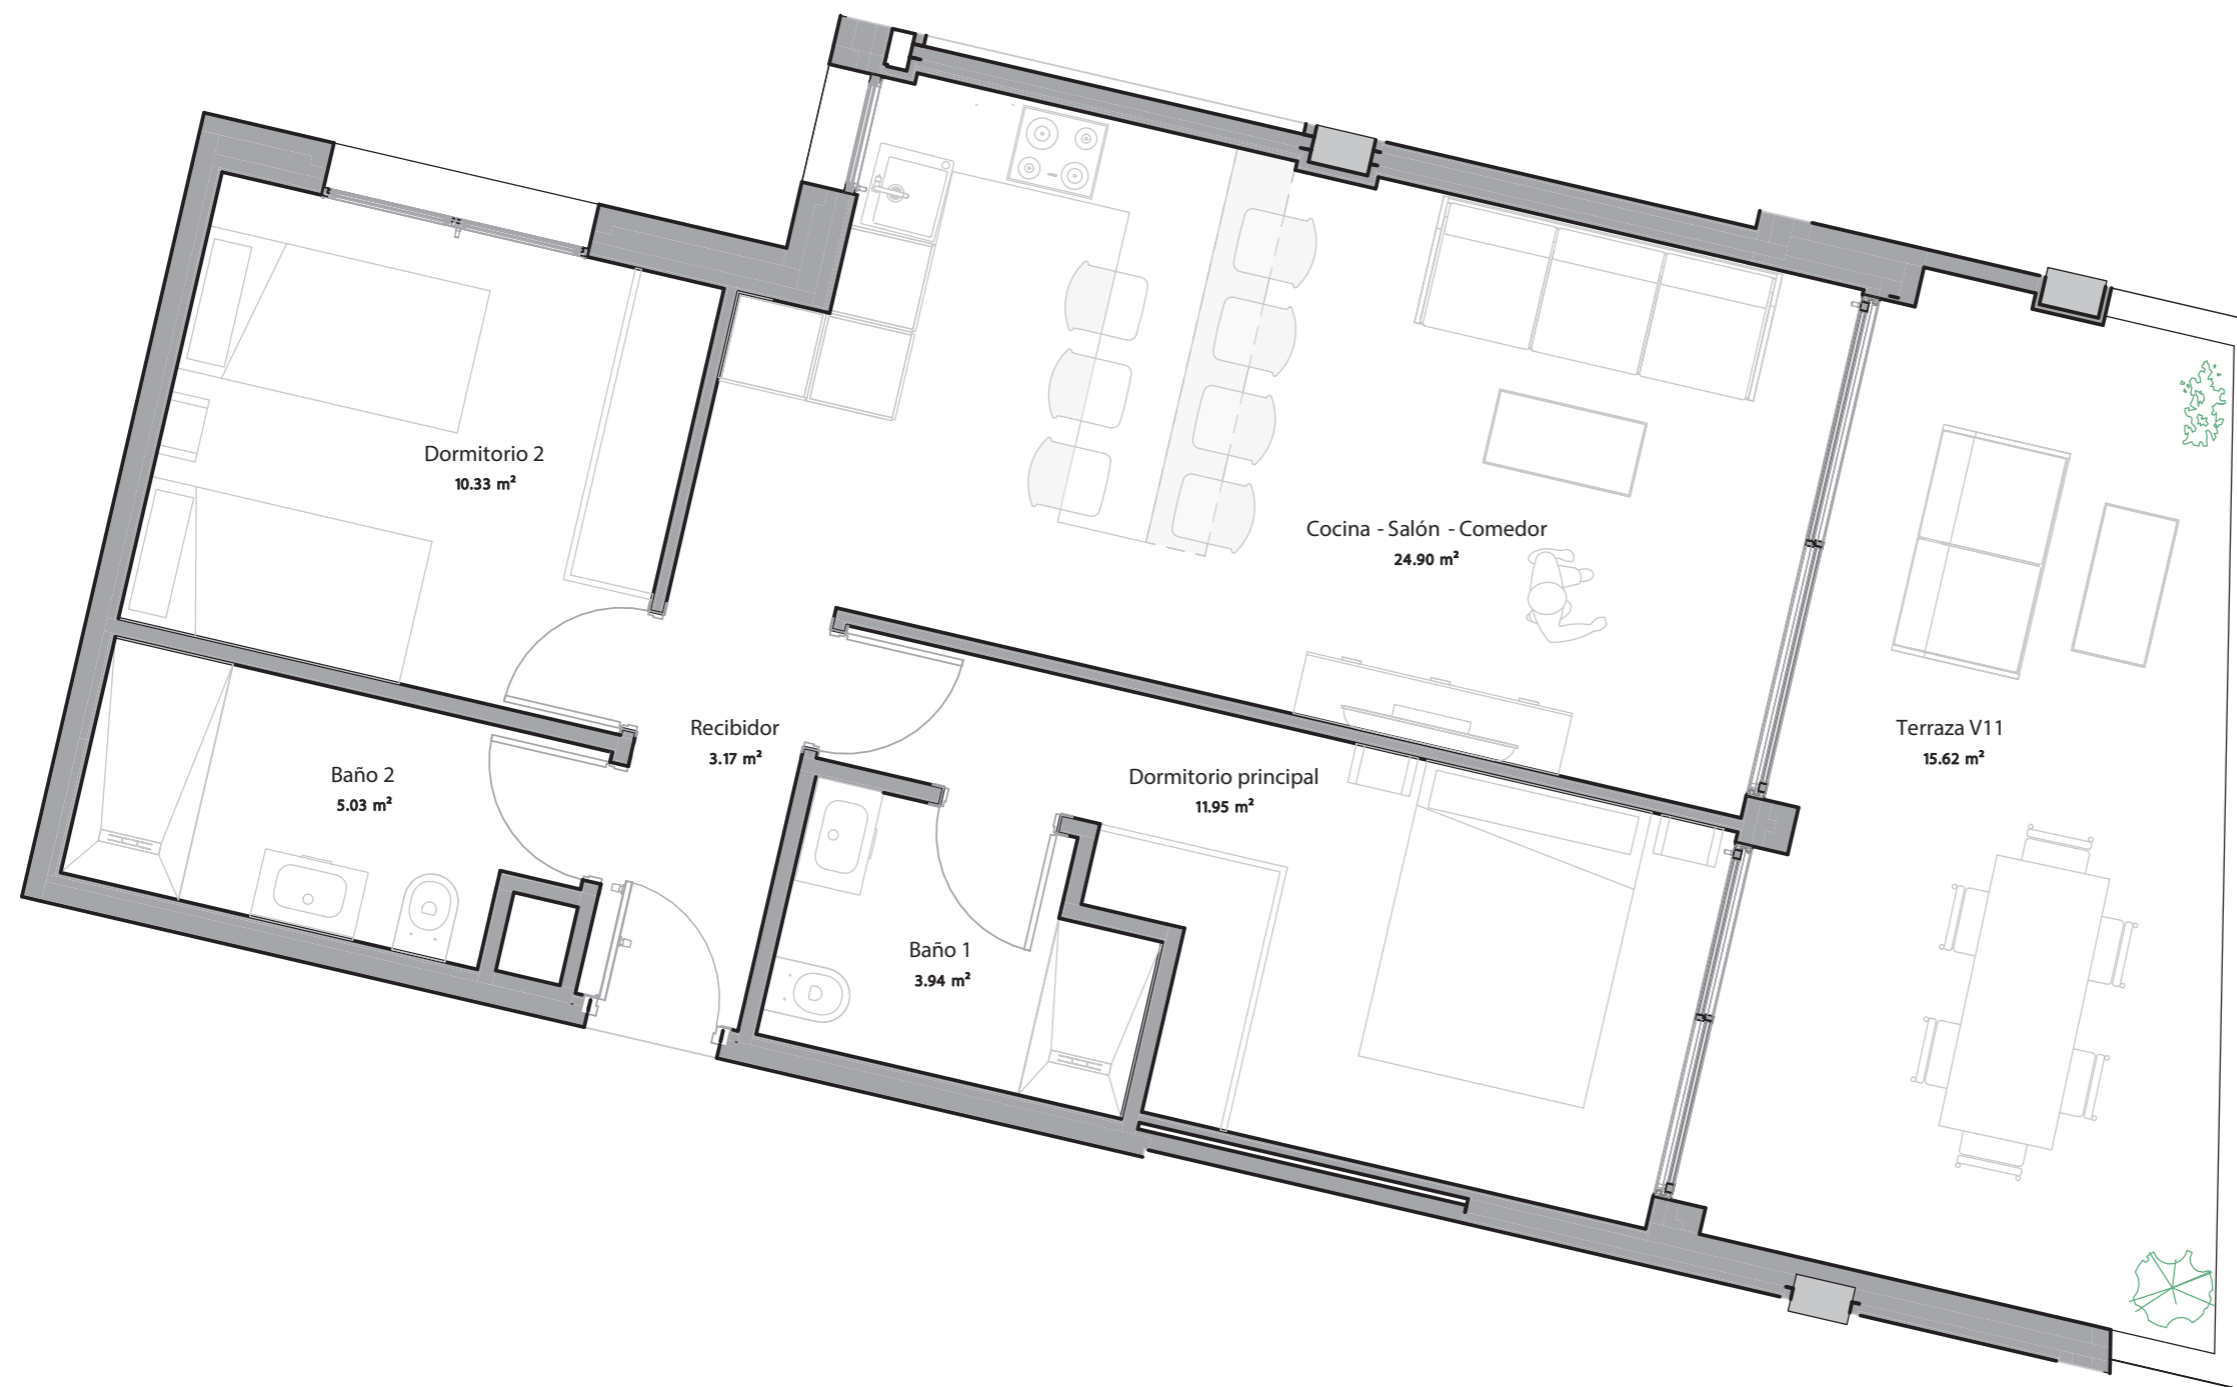

Superficie Útil + Terraza	77,72 m <sup>2</sup>
Superficie Construida	84,48 m <sup>2</sup>
Superficie Construida + Terraza	90,84 m <sup>2</sup>
Sup. Construida + Terraza + Zonas Comunes	112,33 m <sup>2</sup>

El presente documento es de carácter informativo y podría experimentar variaciones por exigencias básicas del proyecto. Todo el mobiliario y elementos ornamentales que aparecen en el plano, son meramente decorativos. Las superficies expresadas son aproximadas, pudiendo experimentar modificaciones de índole técnico en el desarrollo de la ejecución de las obras.

ESCALA 1:50